

K 89

26.1  
1737

ПЕРЕВІРЕНО


Р

„План Александровской крепости с показанием  
это лишившего 779-го года октября с 1-го сего  
780 годов октября на 1-е число крепостного  
и гражданского строения сделано значить покра-  
тили пустых красок, а что впредь достроить  
надлежит вычерчено и стужено проектом.  
Согласен при Александровской инженерной коман-  
де. Инженер подпоручик Захар Рейшмяк. Копиро-  
вал второго класса кондуктор Михаил Кудинский.  
(Известия СССР. фр. 3 (л), № 1194).




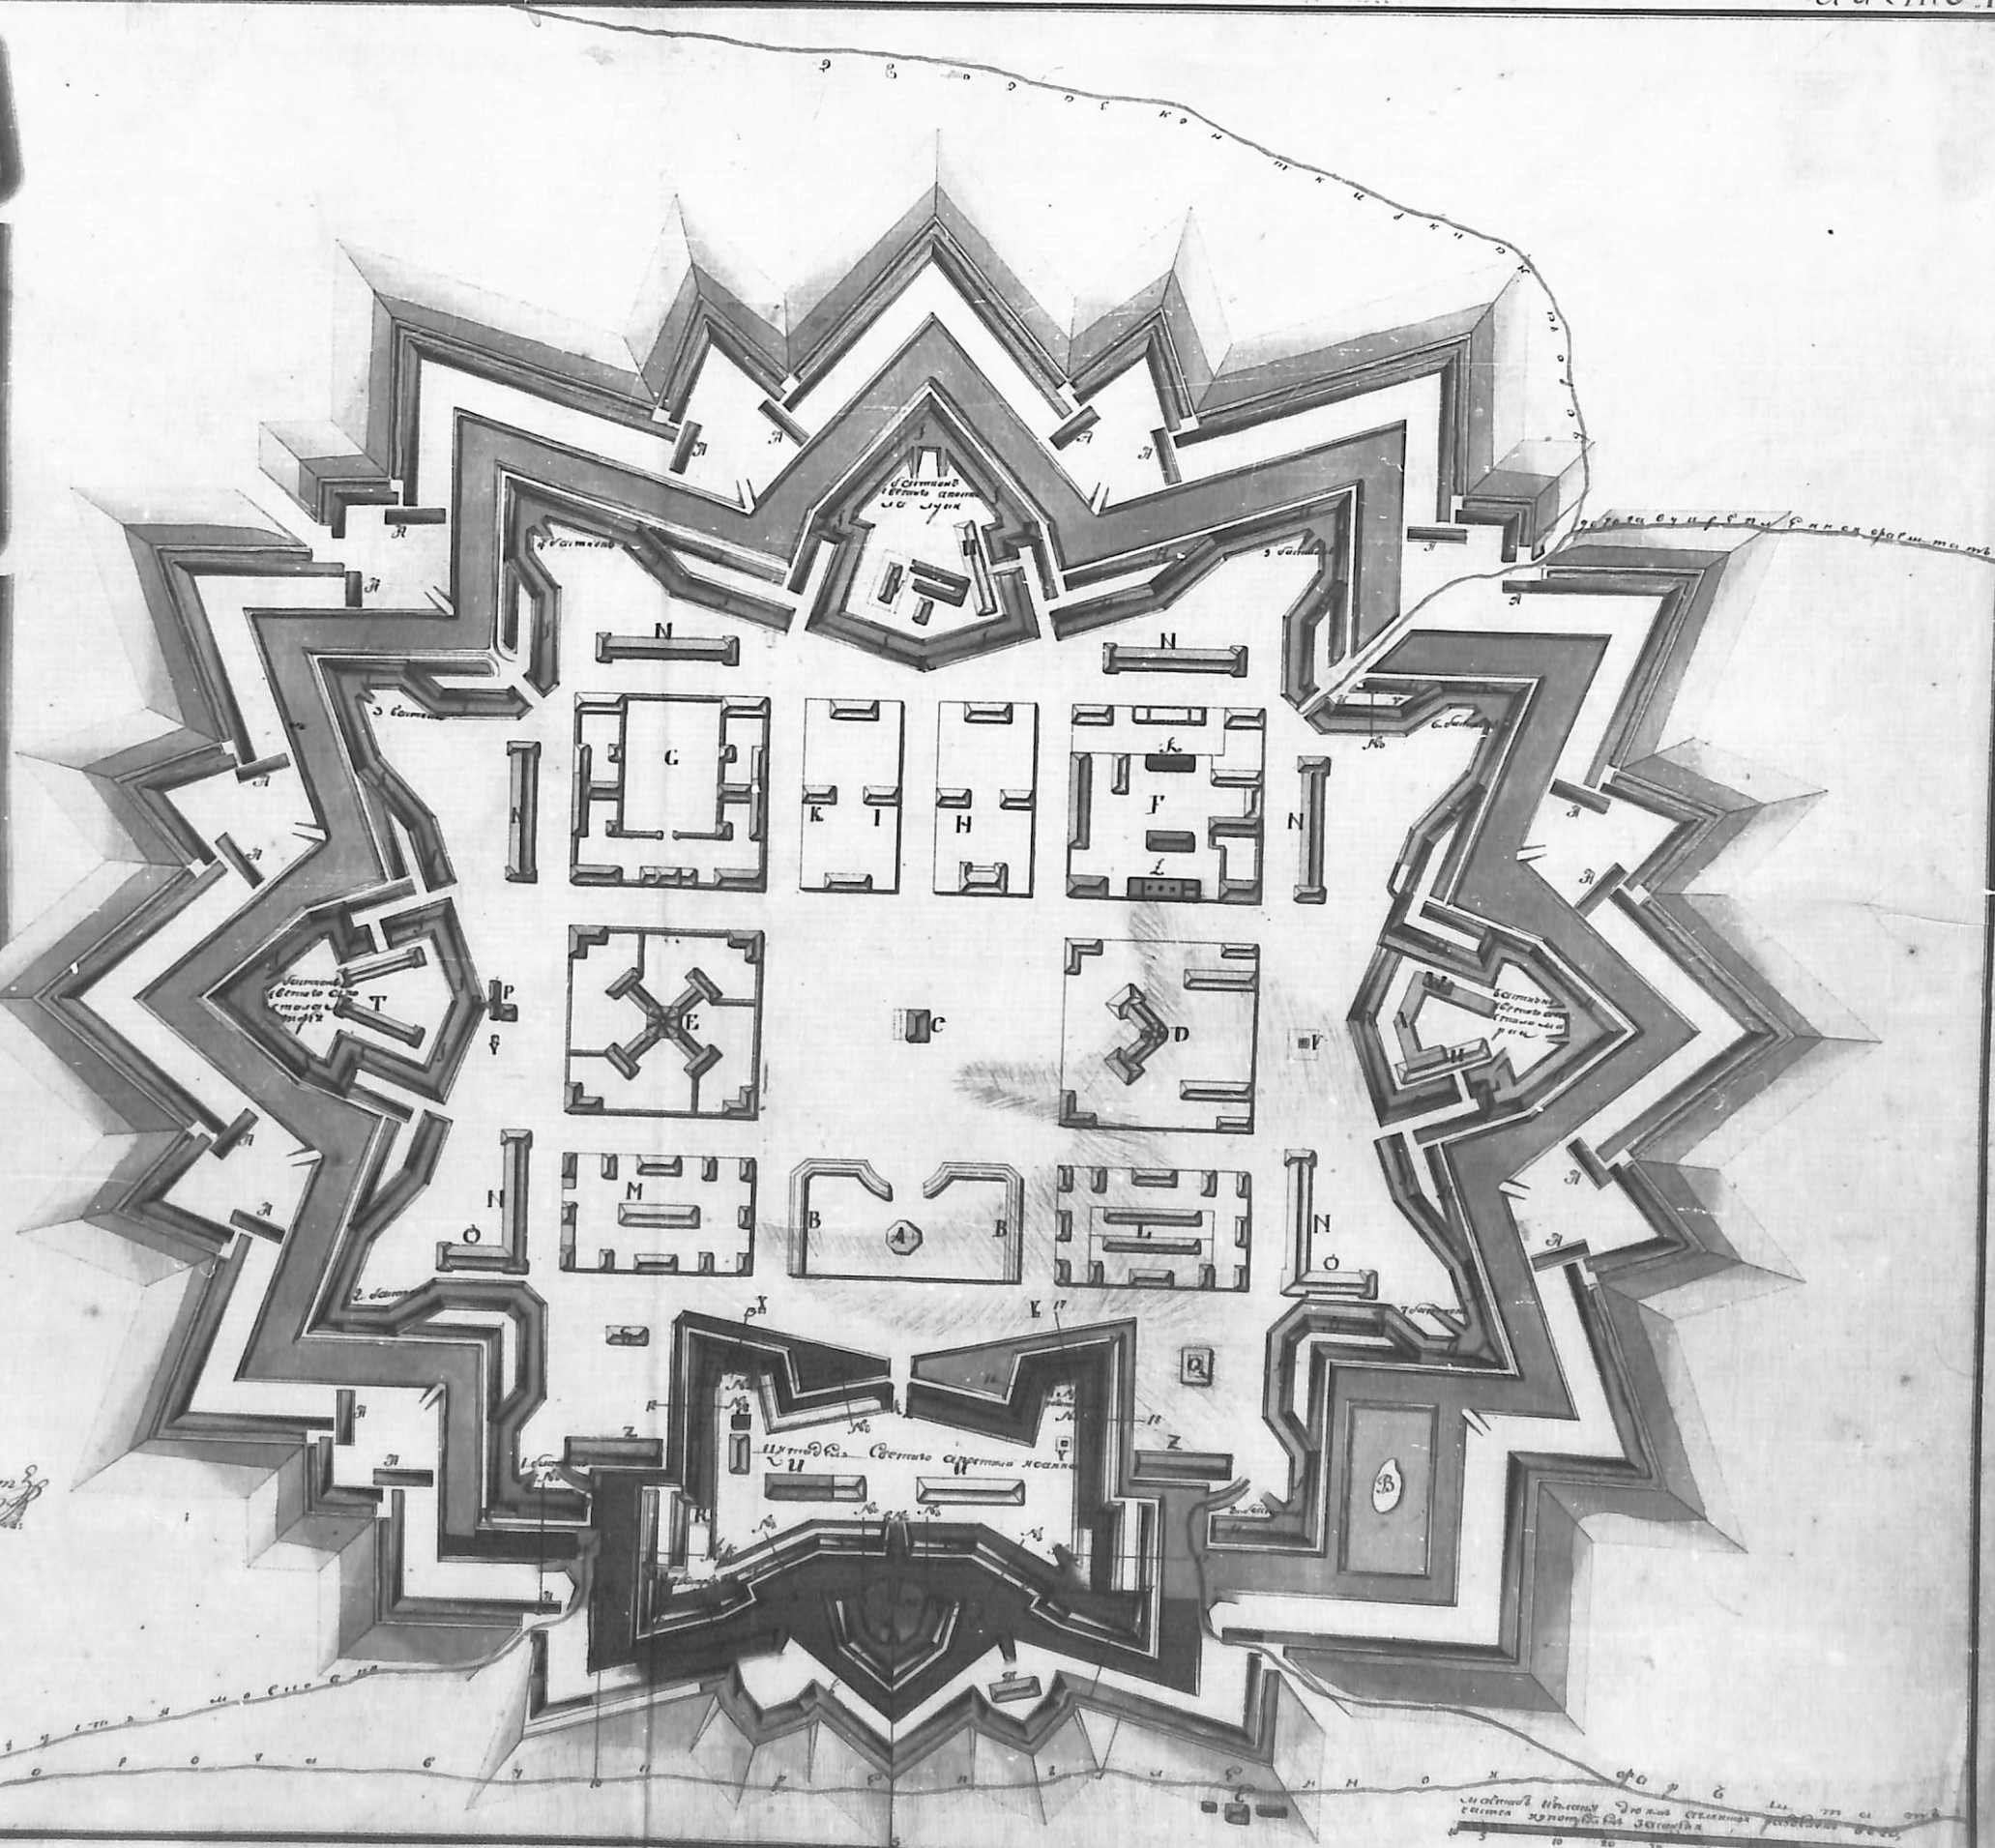


1 2 