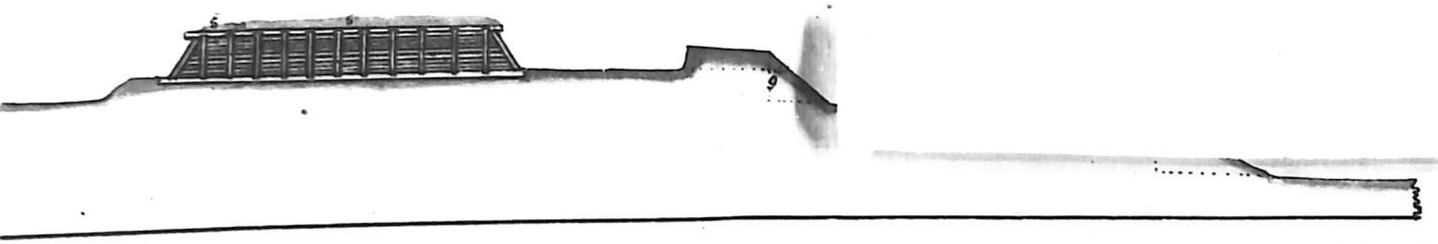

Профиль чрез теналь № 6.

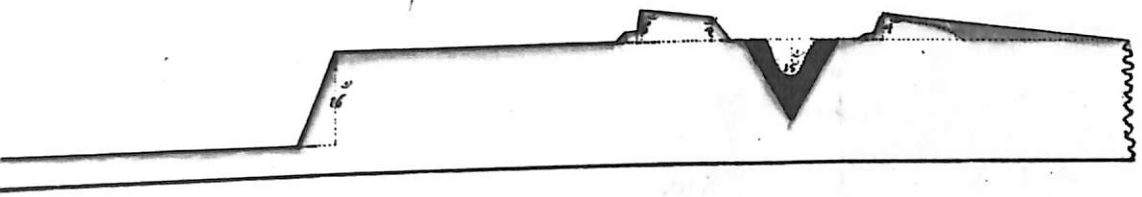

Инженеръ Капитанъ Федоръ Франк
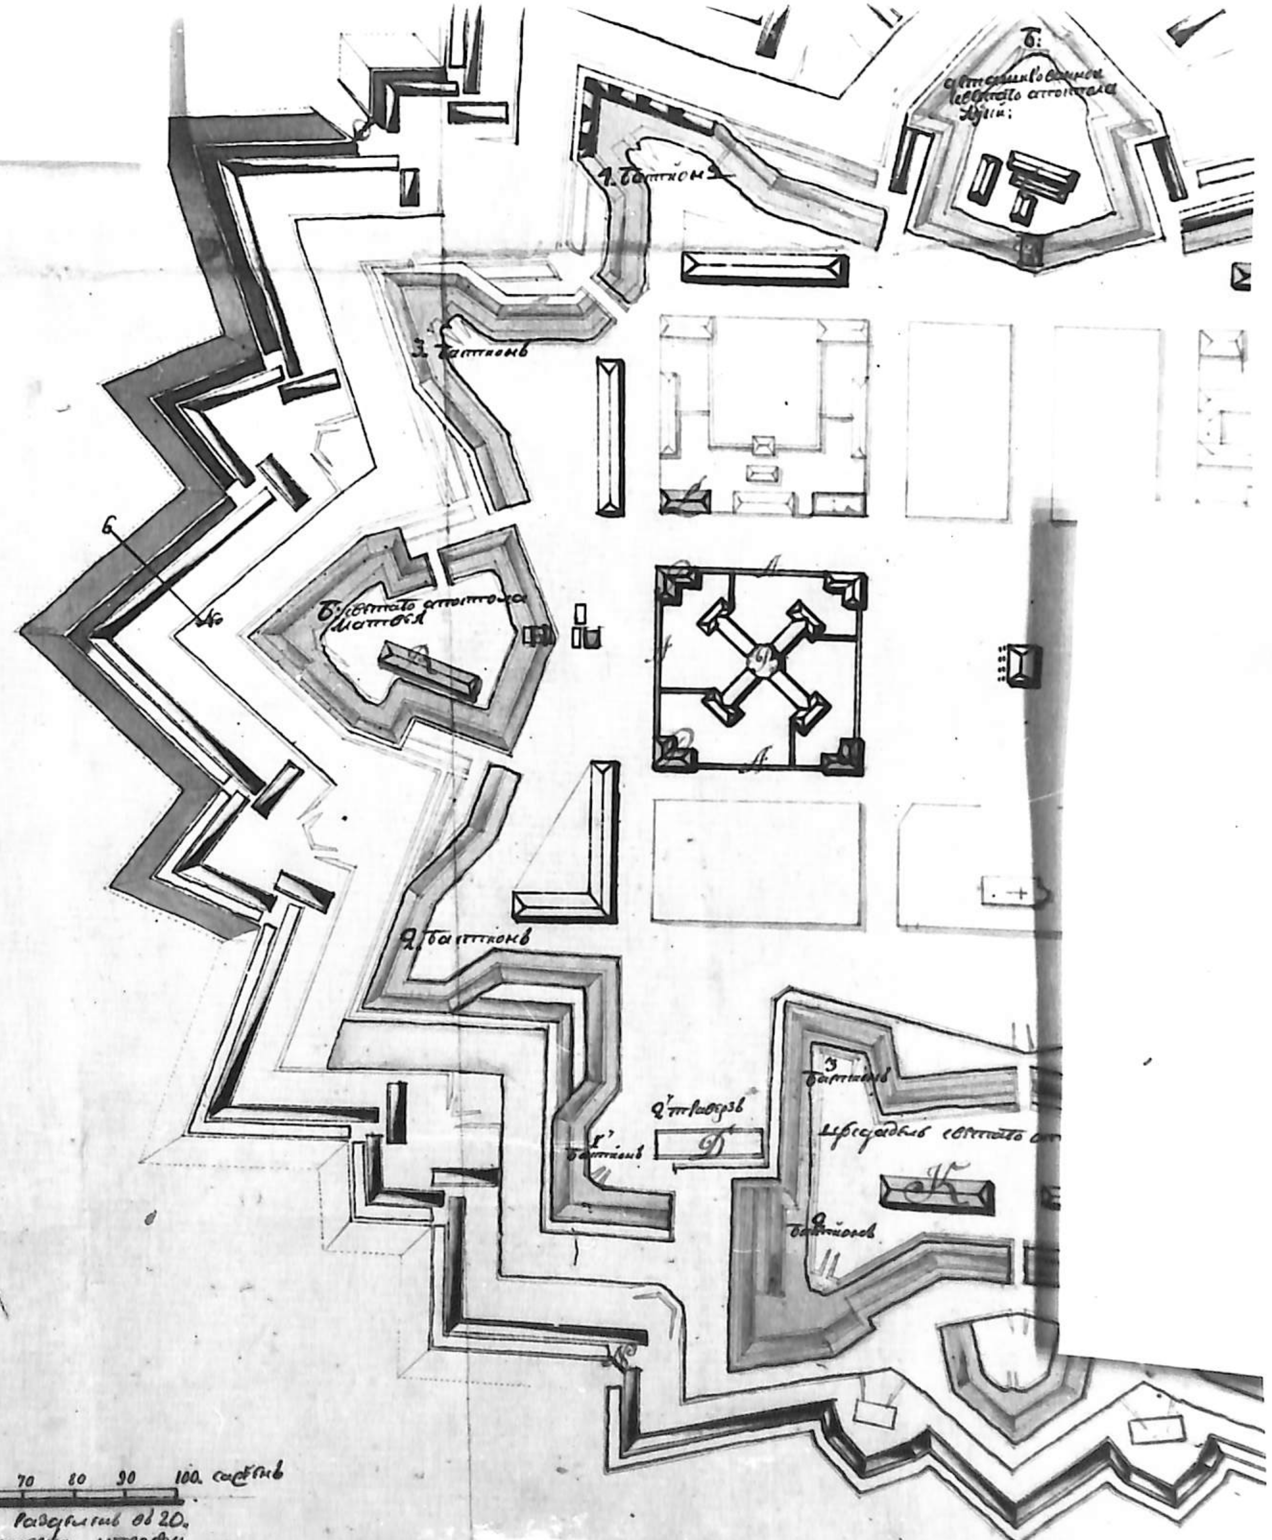
Масштабъ плану однимъ аршиномъ разделенъ въ 20.
частей употребленъ плану а профилямъ
зделанъ